



**BUDYNEK 2 - TYP B**

**1 PIĘTRO - MIESZKANIE 10A**

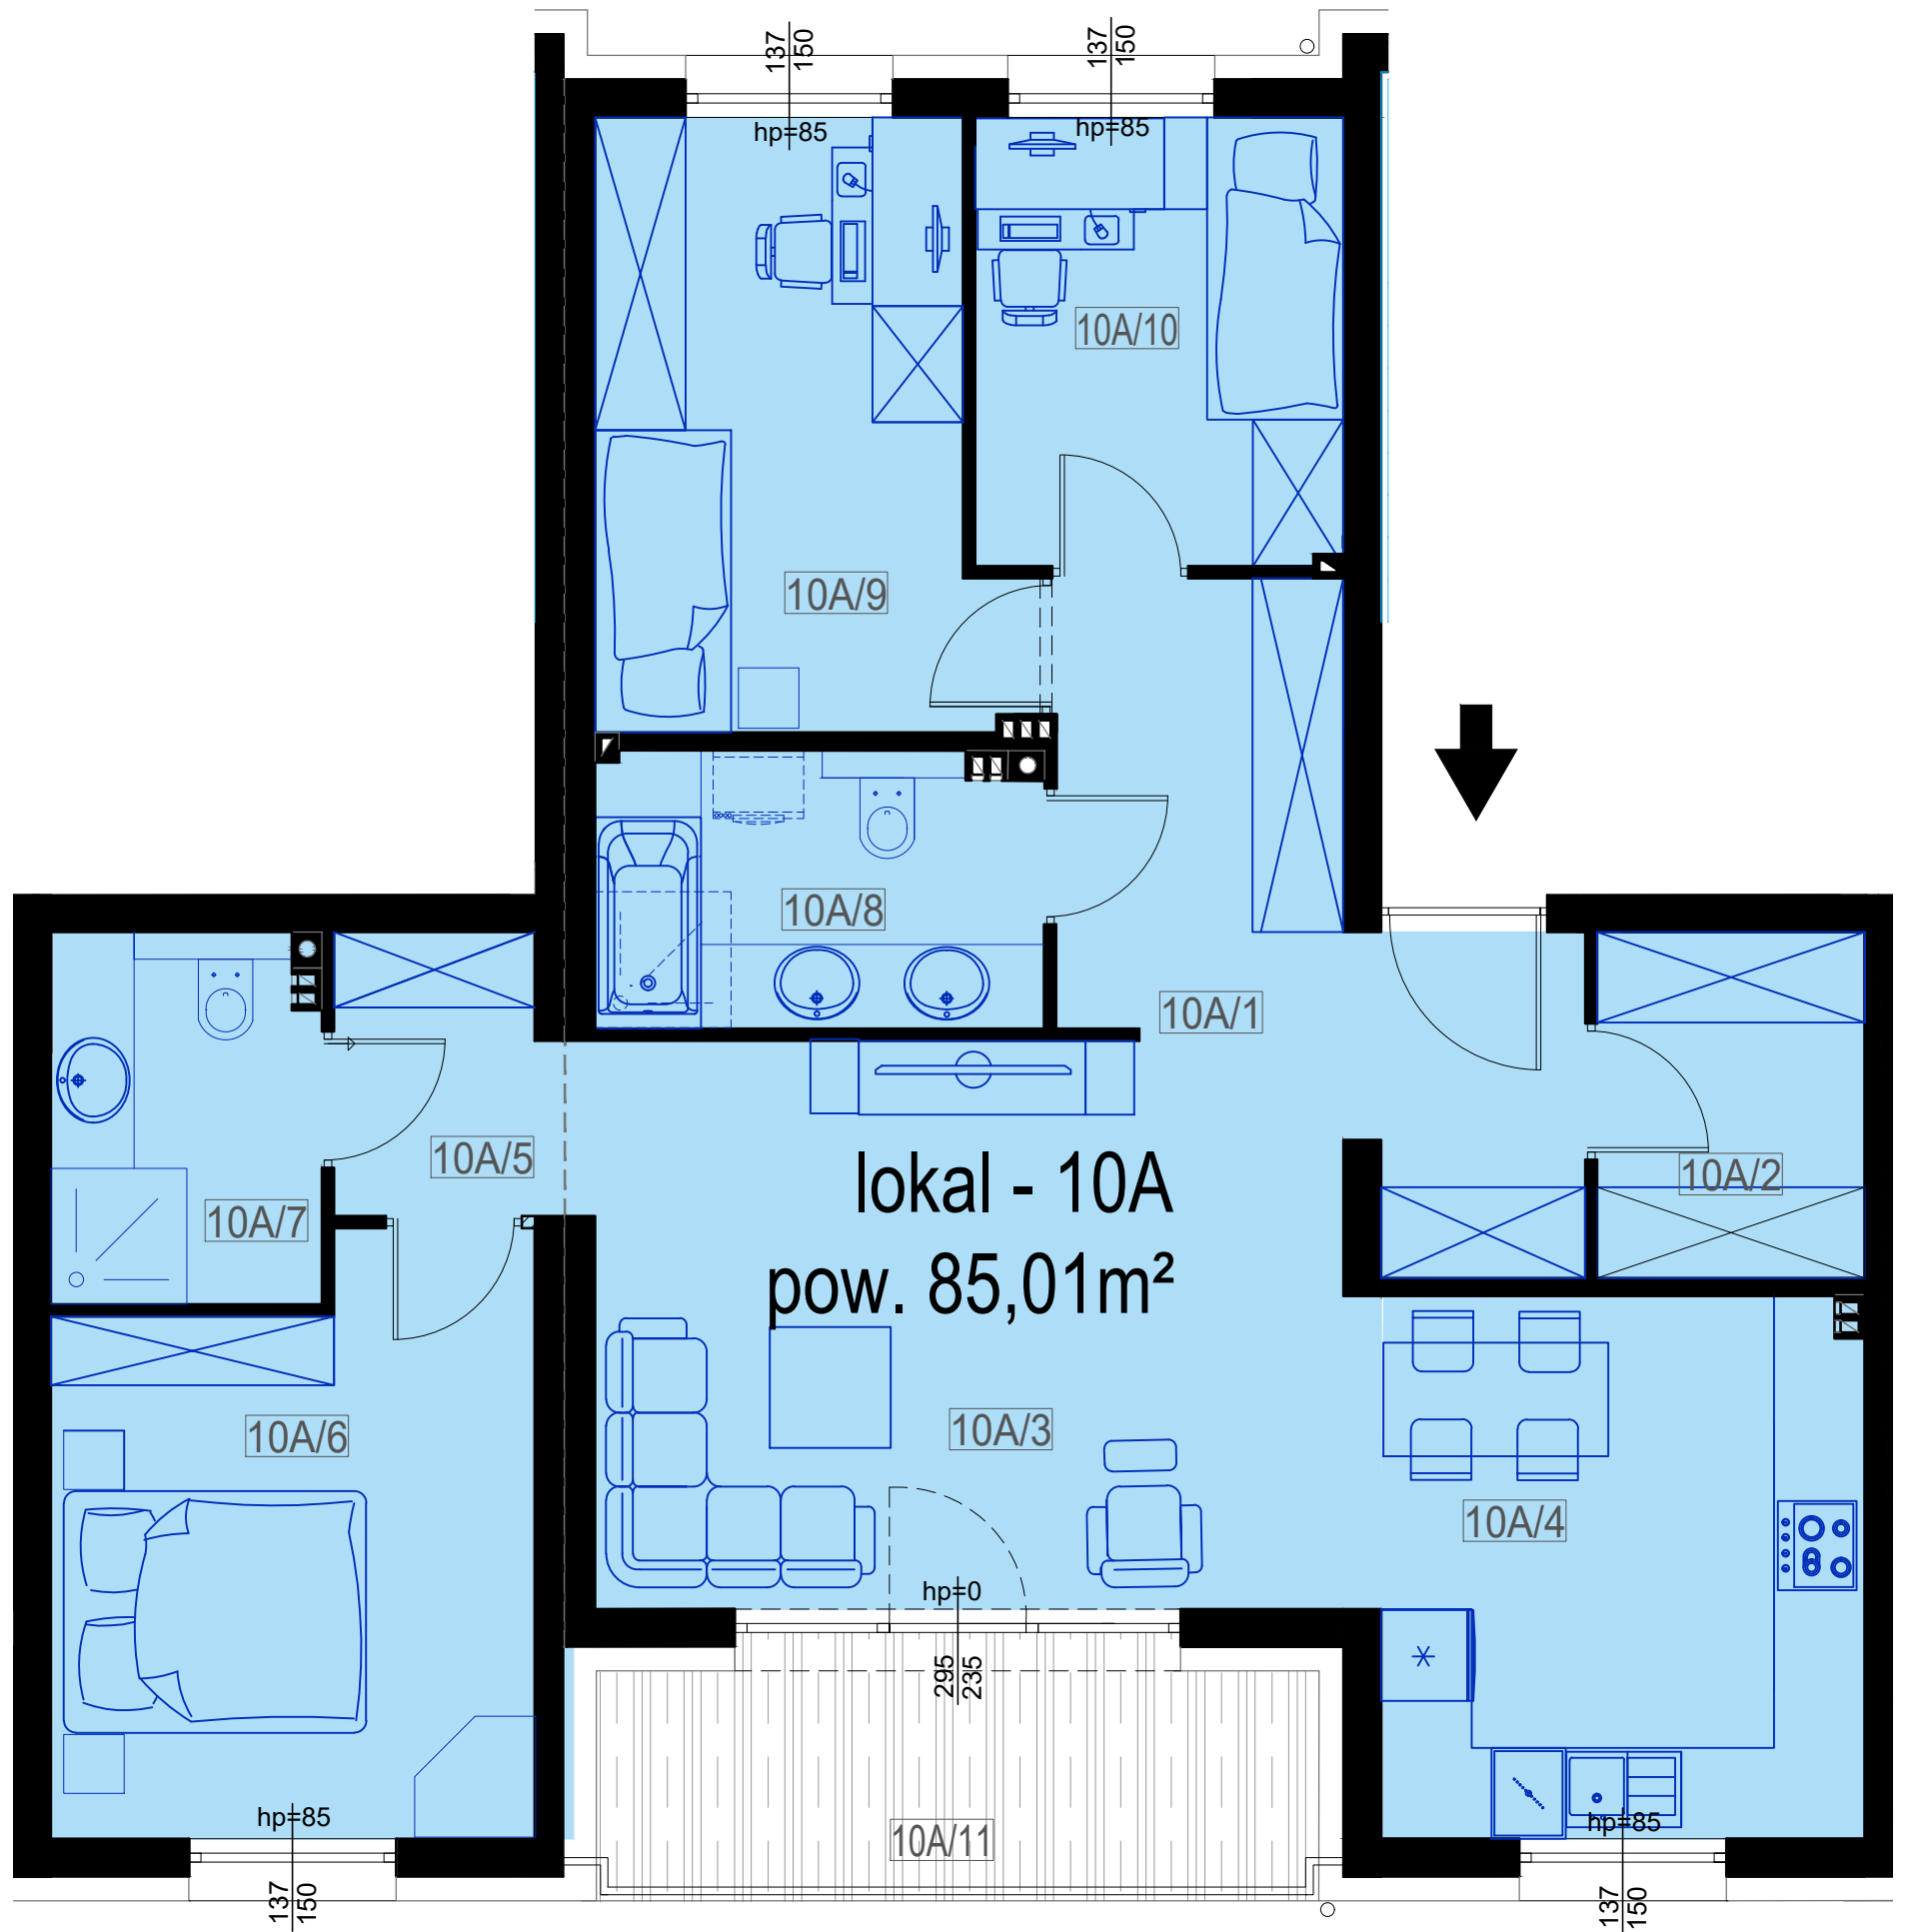

lokal - 10A  
pow. 85,01m<sup>2</sup>

TYP B - SEGMENT 10 - PIĘTRO		[m <sup>2</sup> ]
1 MIESZKANIE nr 10A		
10A/1	strefa wejściowa, komunikacja	9.47
10A/2	garderoba	3.97
10A/3	salon	18.10
10A/4	kuchnia	11.92
10A/5	korytarz	3.00
10A/6	sypialnia	11.69
10A/7	łazienka 1	4.23
10A/8	łazienka 2	5.26
10A/9	pokój 1	10.25
10A/10	pokój 2	7.12
ŁĄCZNIE:		85.01
10A/11	balkon	7.26

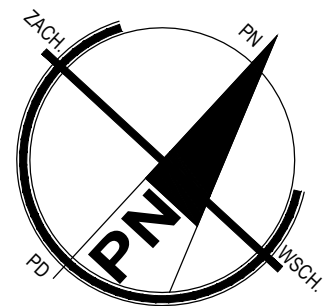

**h.t.architekci sp.j.**

32-600 Oświęcim ul. Stolarska 5  
www.htarchitekci.pl biuro@htarchitekci.pl  
tel. 33 44 58 120, fax. 33 44 58 121 501391826, 600502254