



BUDYNEK 2 - TYP B

2 PIĘTRO - MIESZKANIE 10B

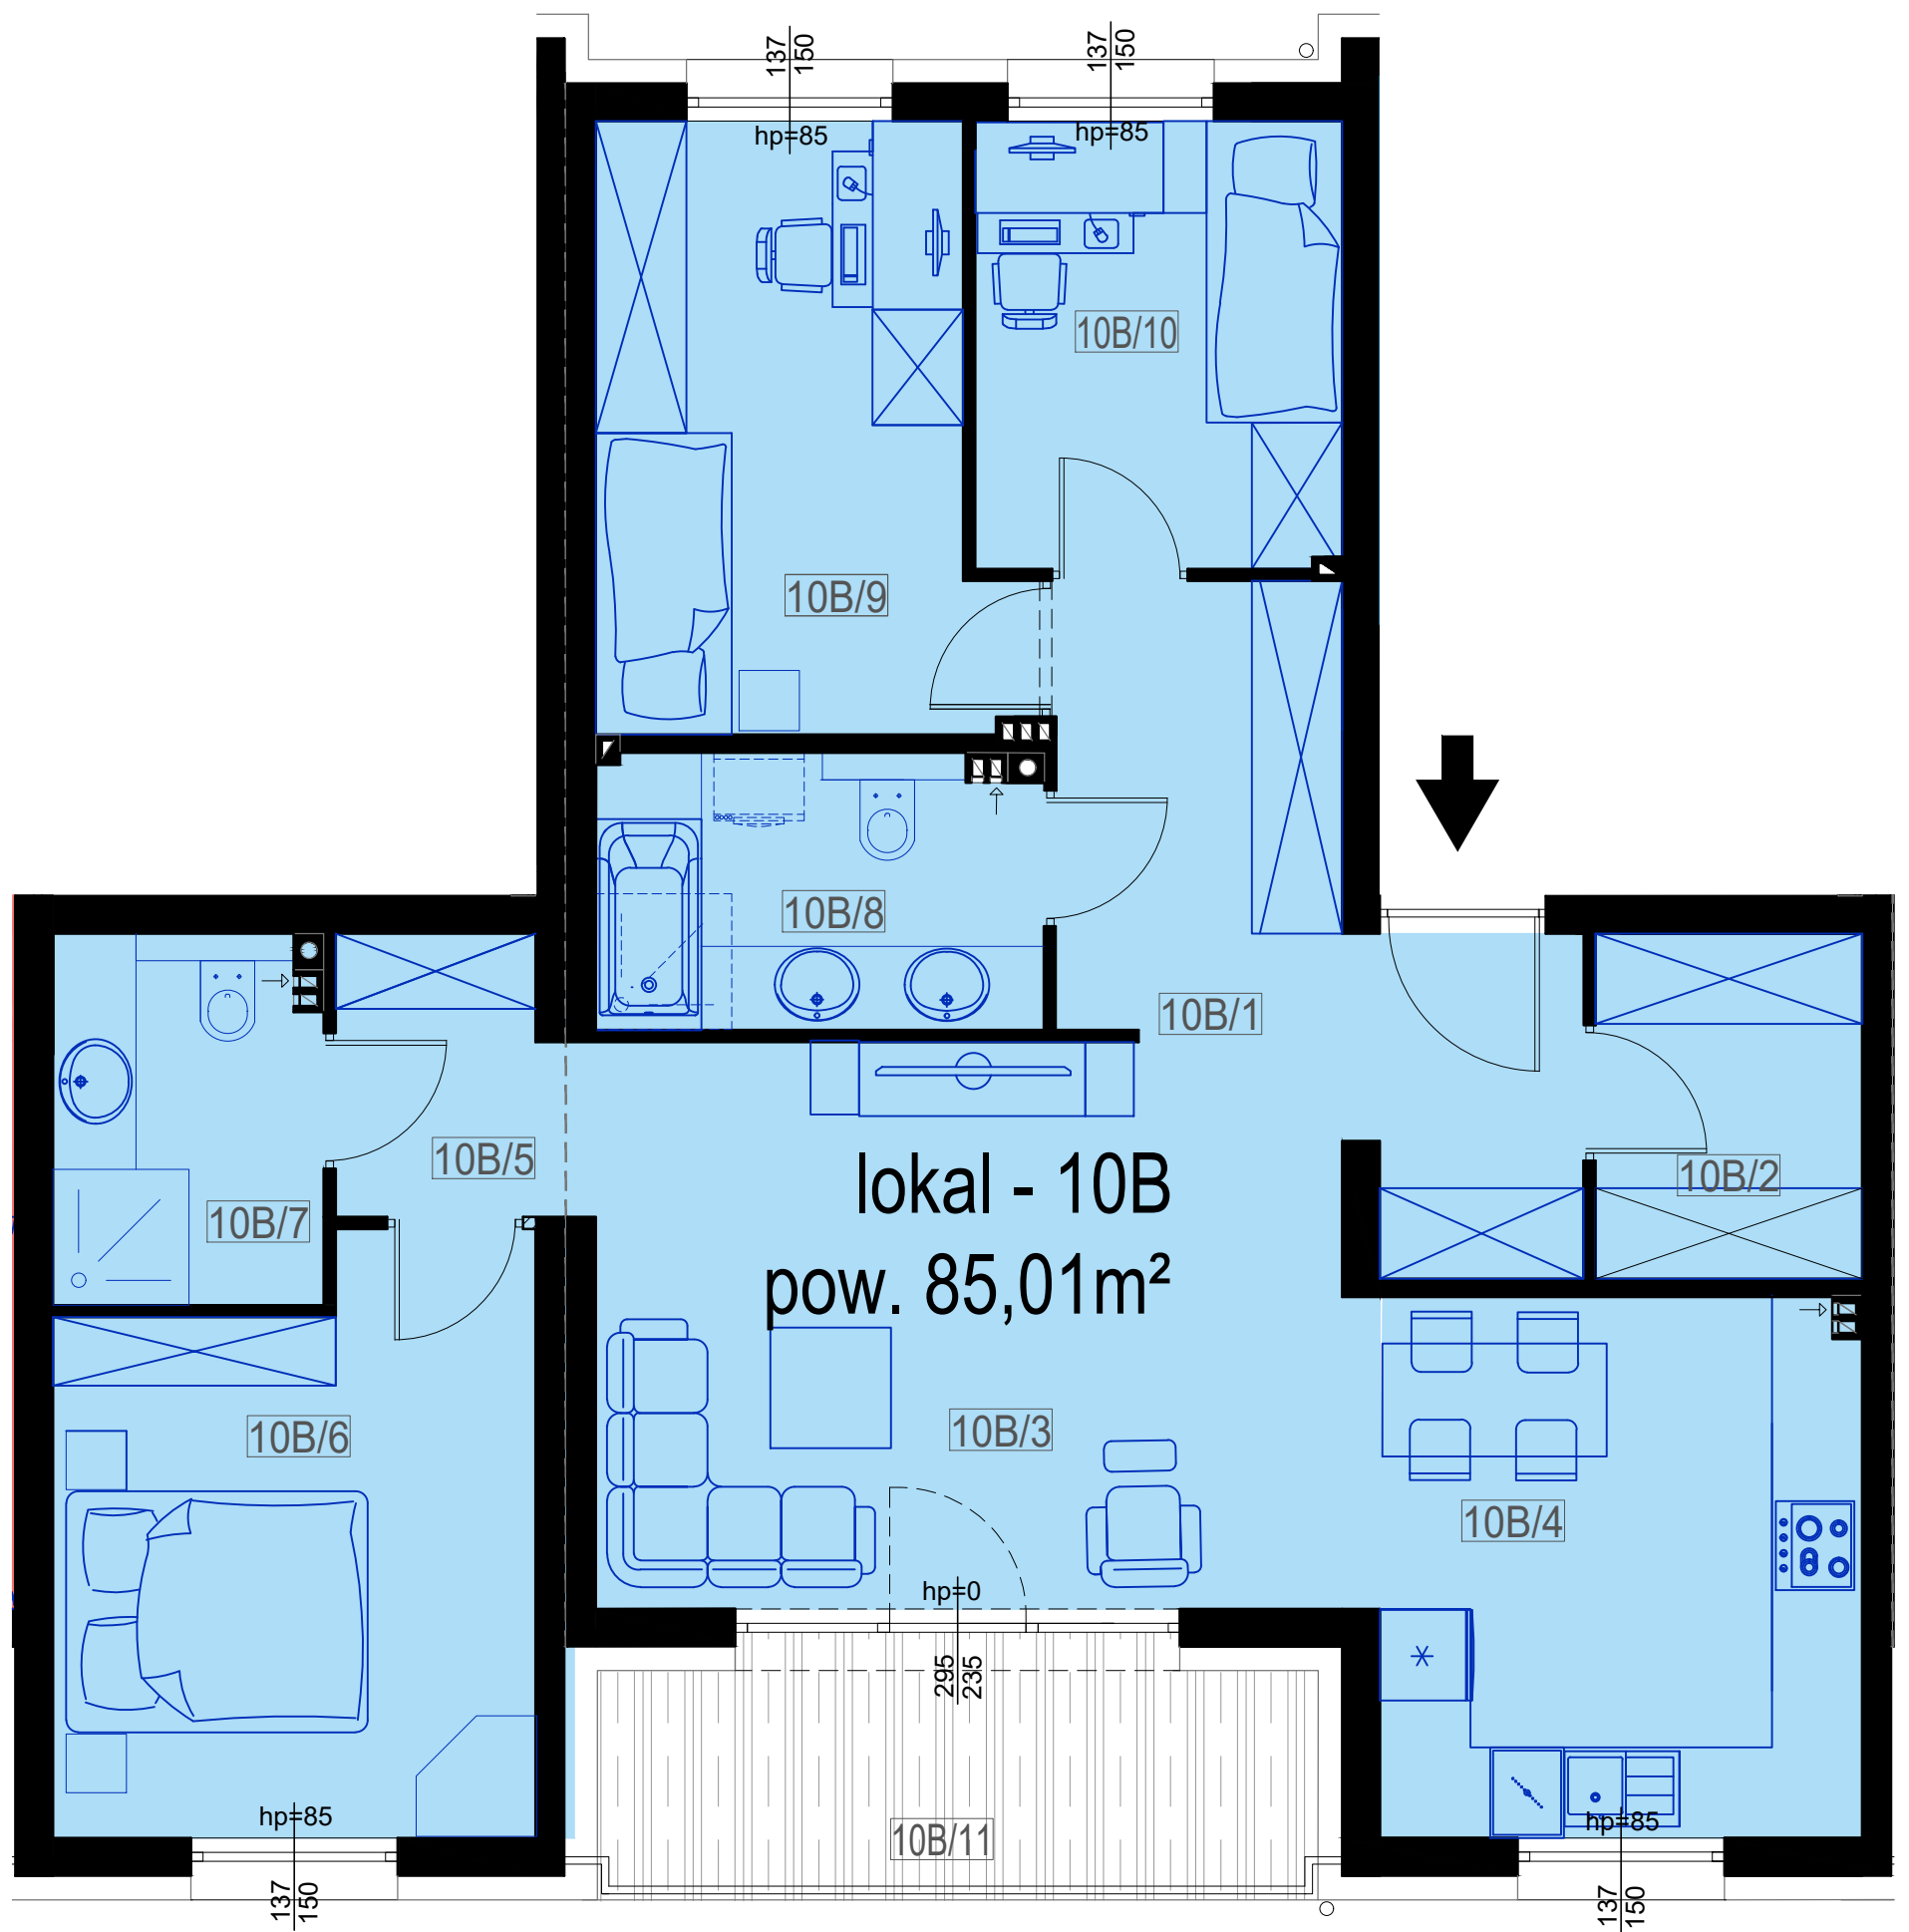

lokal - 10B  
pow. 85,01m<sup>2</sup>

TYP B - SEGMENT 10 - PIĘTRO 2 MIESZKANIE nr 10B		[m2]
10B/1	strefa wejściowa, komunikacja	9.47
10B/2	garderoba	3.97
10B/3	salon	18.10
10B/4	kuchnia	11.92
10B/5	korytarz	3.00
10B/6	sypialnia	11.69
10B/7	łazienka 1	4.23
10B/8	łazienka 2	5.26
10B/9	pokój 1	10.25
10B/10	pokój 2	7.12
ŁĄCZNIE:		85.01
10B/11	balkon	7.26

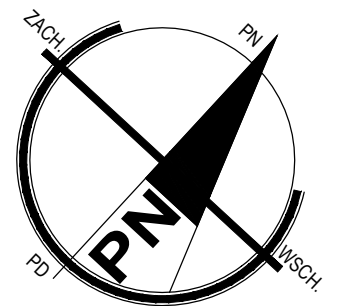

**h.t.architekci sp.j.**

32-600 Oświęcim ul. Stolarska 5  
www.htarchitekci.pl biuro@htarchitekci.pl  
tel. 33 44 58 120, fax. 33 44 58 121 501391826, 600502254