



BUDYNEK 2 - TYP B

1 PIĘTRO - MIESZKANIE 11A

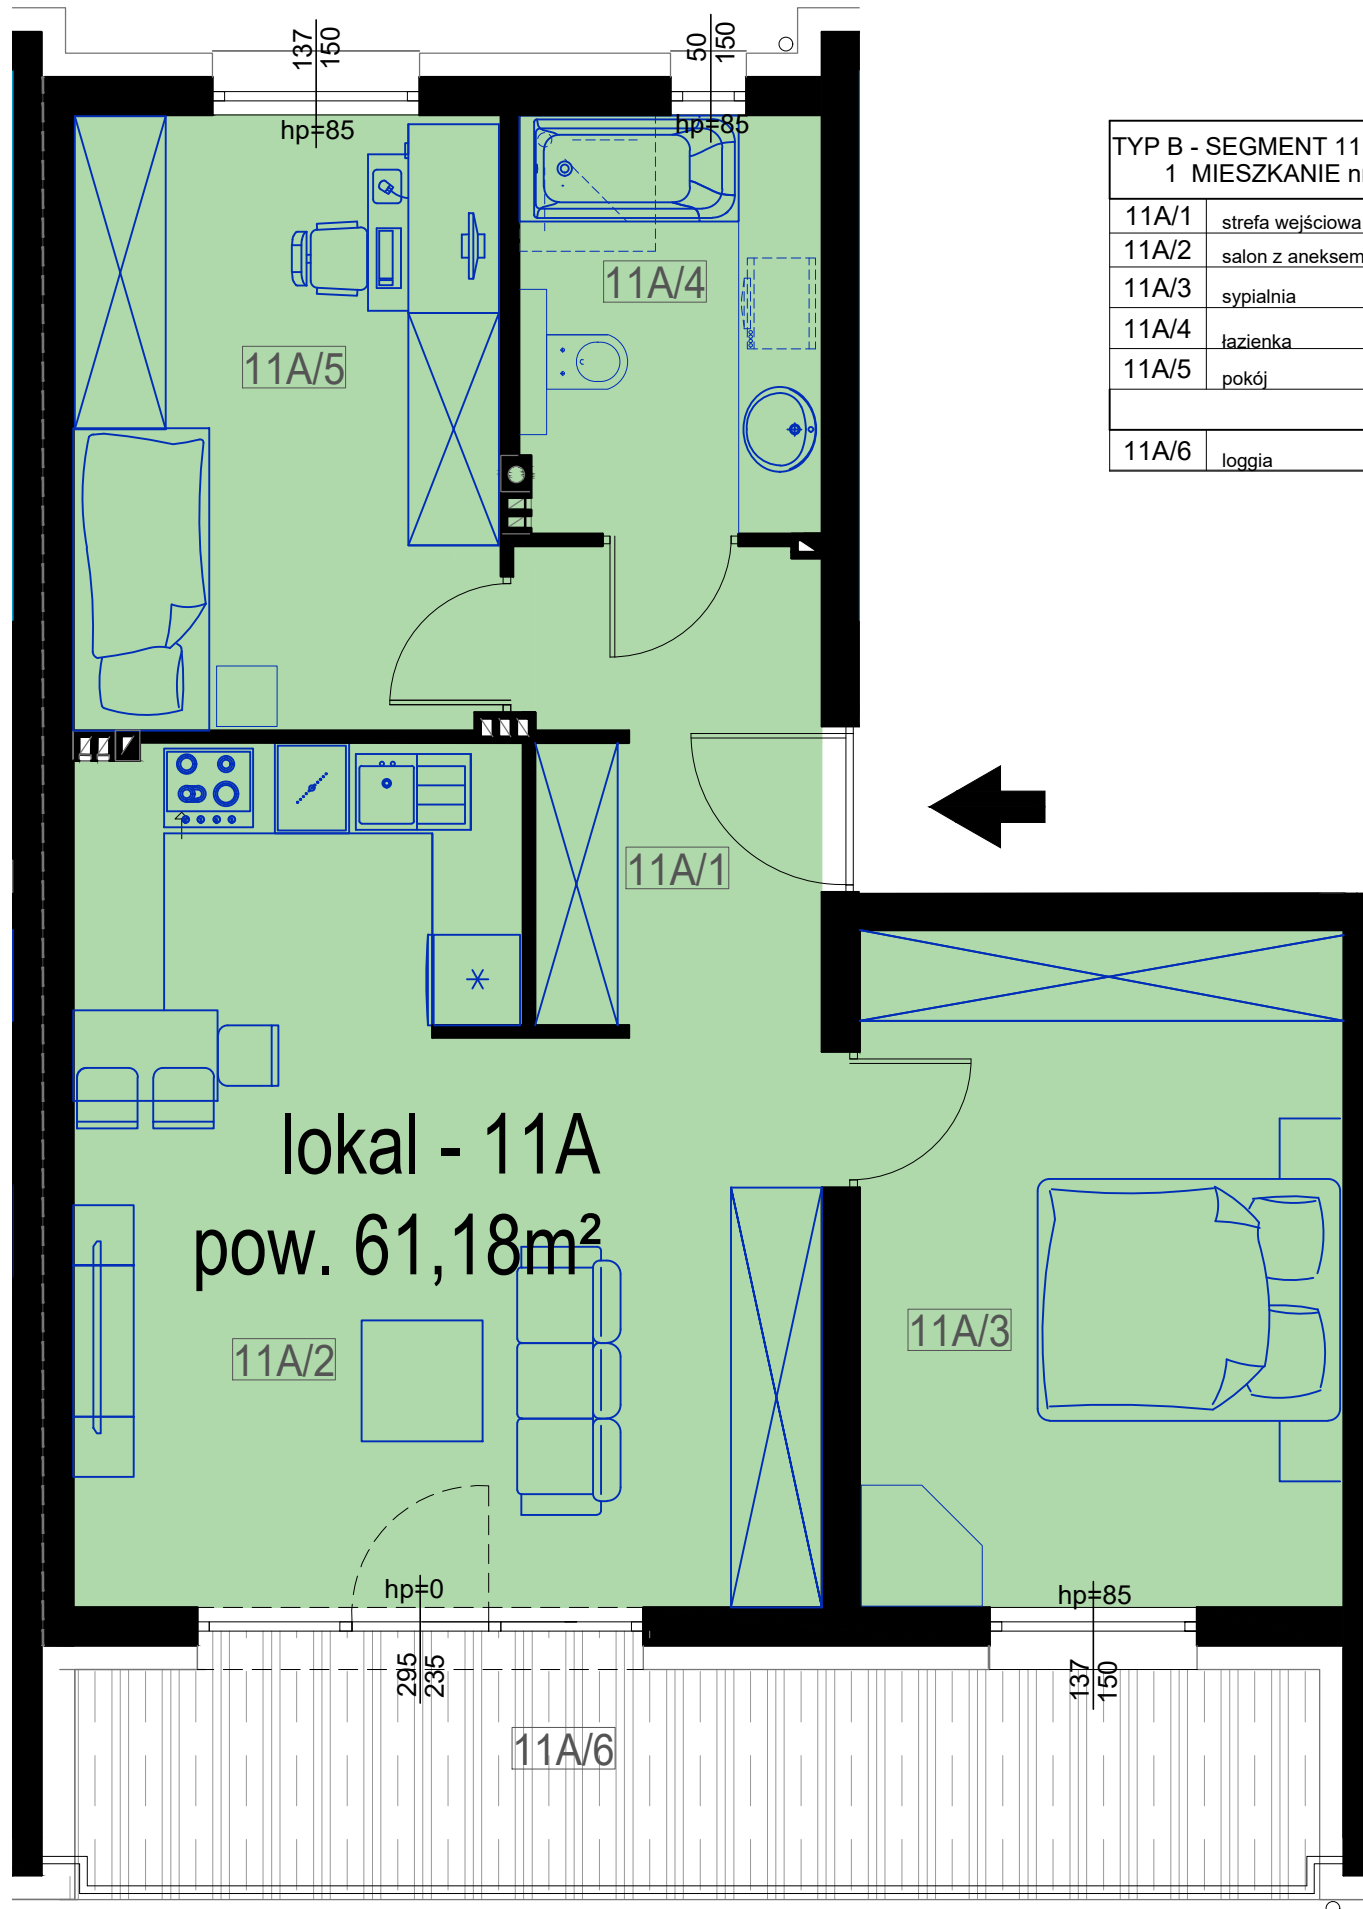

TYP B - SEGMENT 11 - PIĘTRO 1 MIESZKANIE nr 11A [m2]		
11A/1	strefa wejściowa	6.10
11A/2	salon z aneksem kuchennym	24.15
11A/3	sypialnia	14.18
11A/4	łazienka	5.40
11A/5	pokój	11.35
ŁĄCZNIE:		61.18
11A/6	loggia	13.40

lokal - 11A
pow. 61,18m²

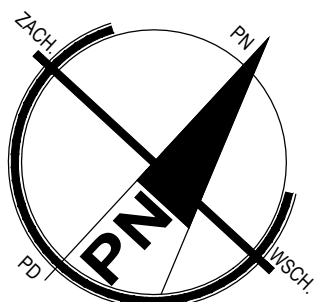

h.t.architekci sp.j.
32-600 Oświęcim
www.htarchitekci.pl
tel. 33 44 58 120, fax. 33 44 58 121 501391826, 600502254

ul. Stolarska 5
biuro@htarchitekci.pl