



BUDYNEK 2 - TYP B

2 PIĘTRO - MIESZKANIE 11B

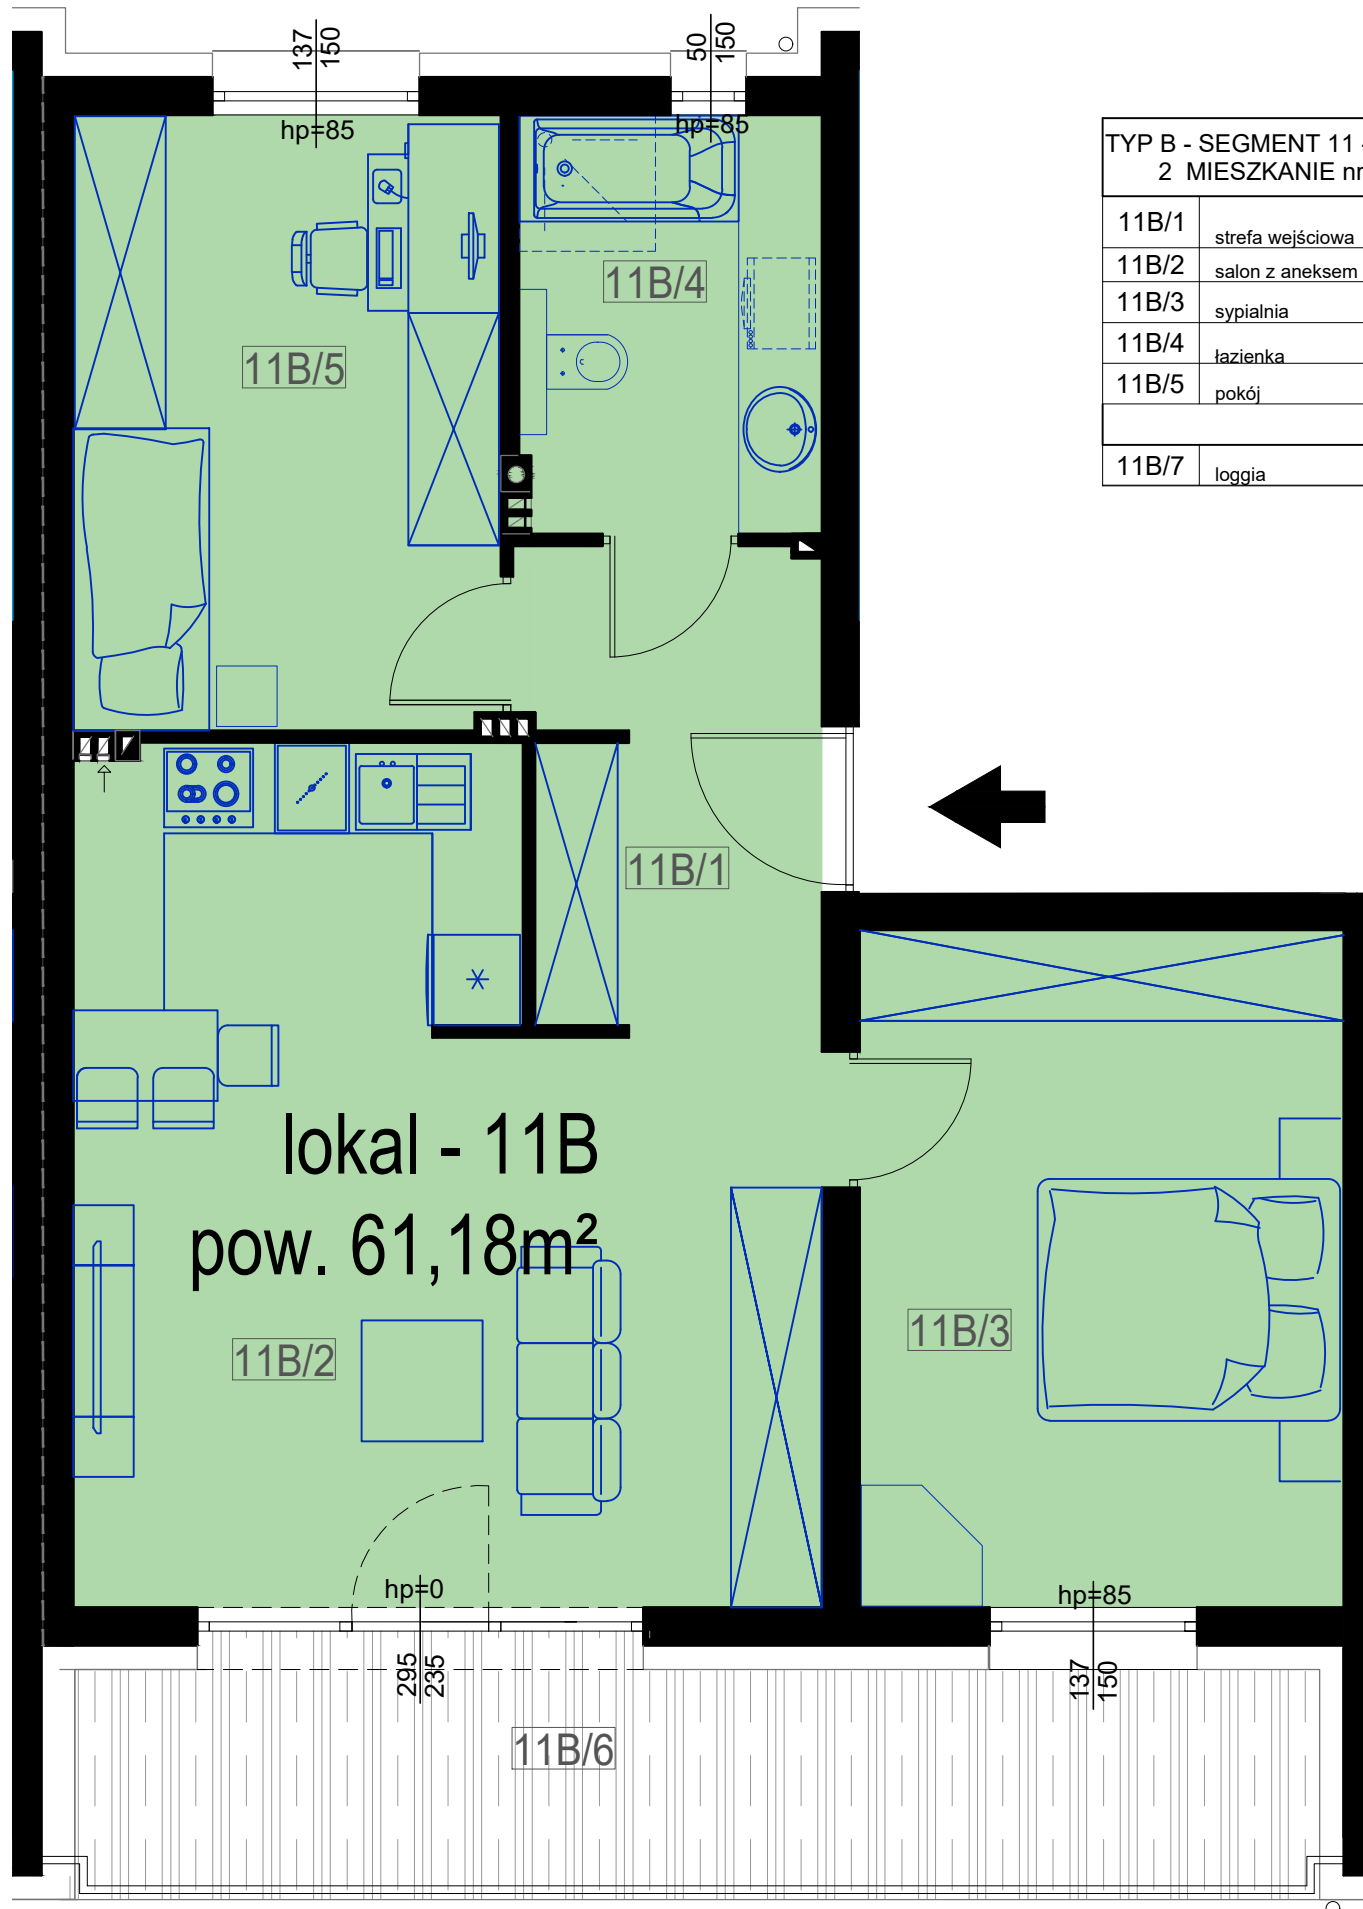

TYP B - SEGMENT 11 - PIĘTRO		[m ²]
2 MIESZKANIE nr 11B		
11B/1	strefa wejściowa	6,10
11B/2	salon z aneksem kuchennym	24,15
11B/3	sypialnia	14,18
11B/4	łazienka	5,40
11B/5	pokój	11,35
ŁĄCZNIE:		61,18
11B/7	loggia	13,40

lokal - 11B
pow. 61,18m²

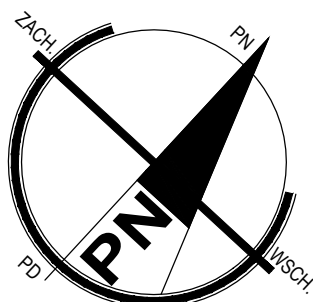

h.t.architekci sp.j.

32-600 Oświęcim
www.htarchitekci.pl

ul. Stolarska 5
biuro@htarchitekci.pl

tel. 33 44 58 120, fax. 33 44 58 121 501391826, 600502254