



**BUDYNEK 2 - TYP B**

**1 PIĘTRO - MIESZKANIE 12A**

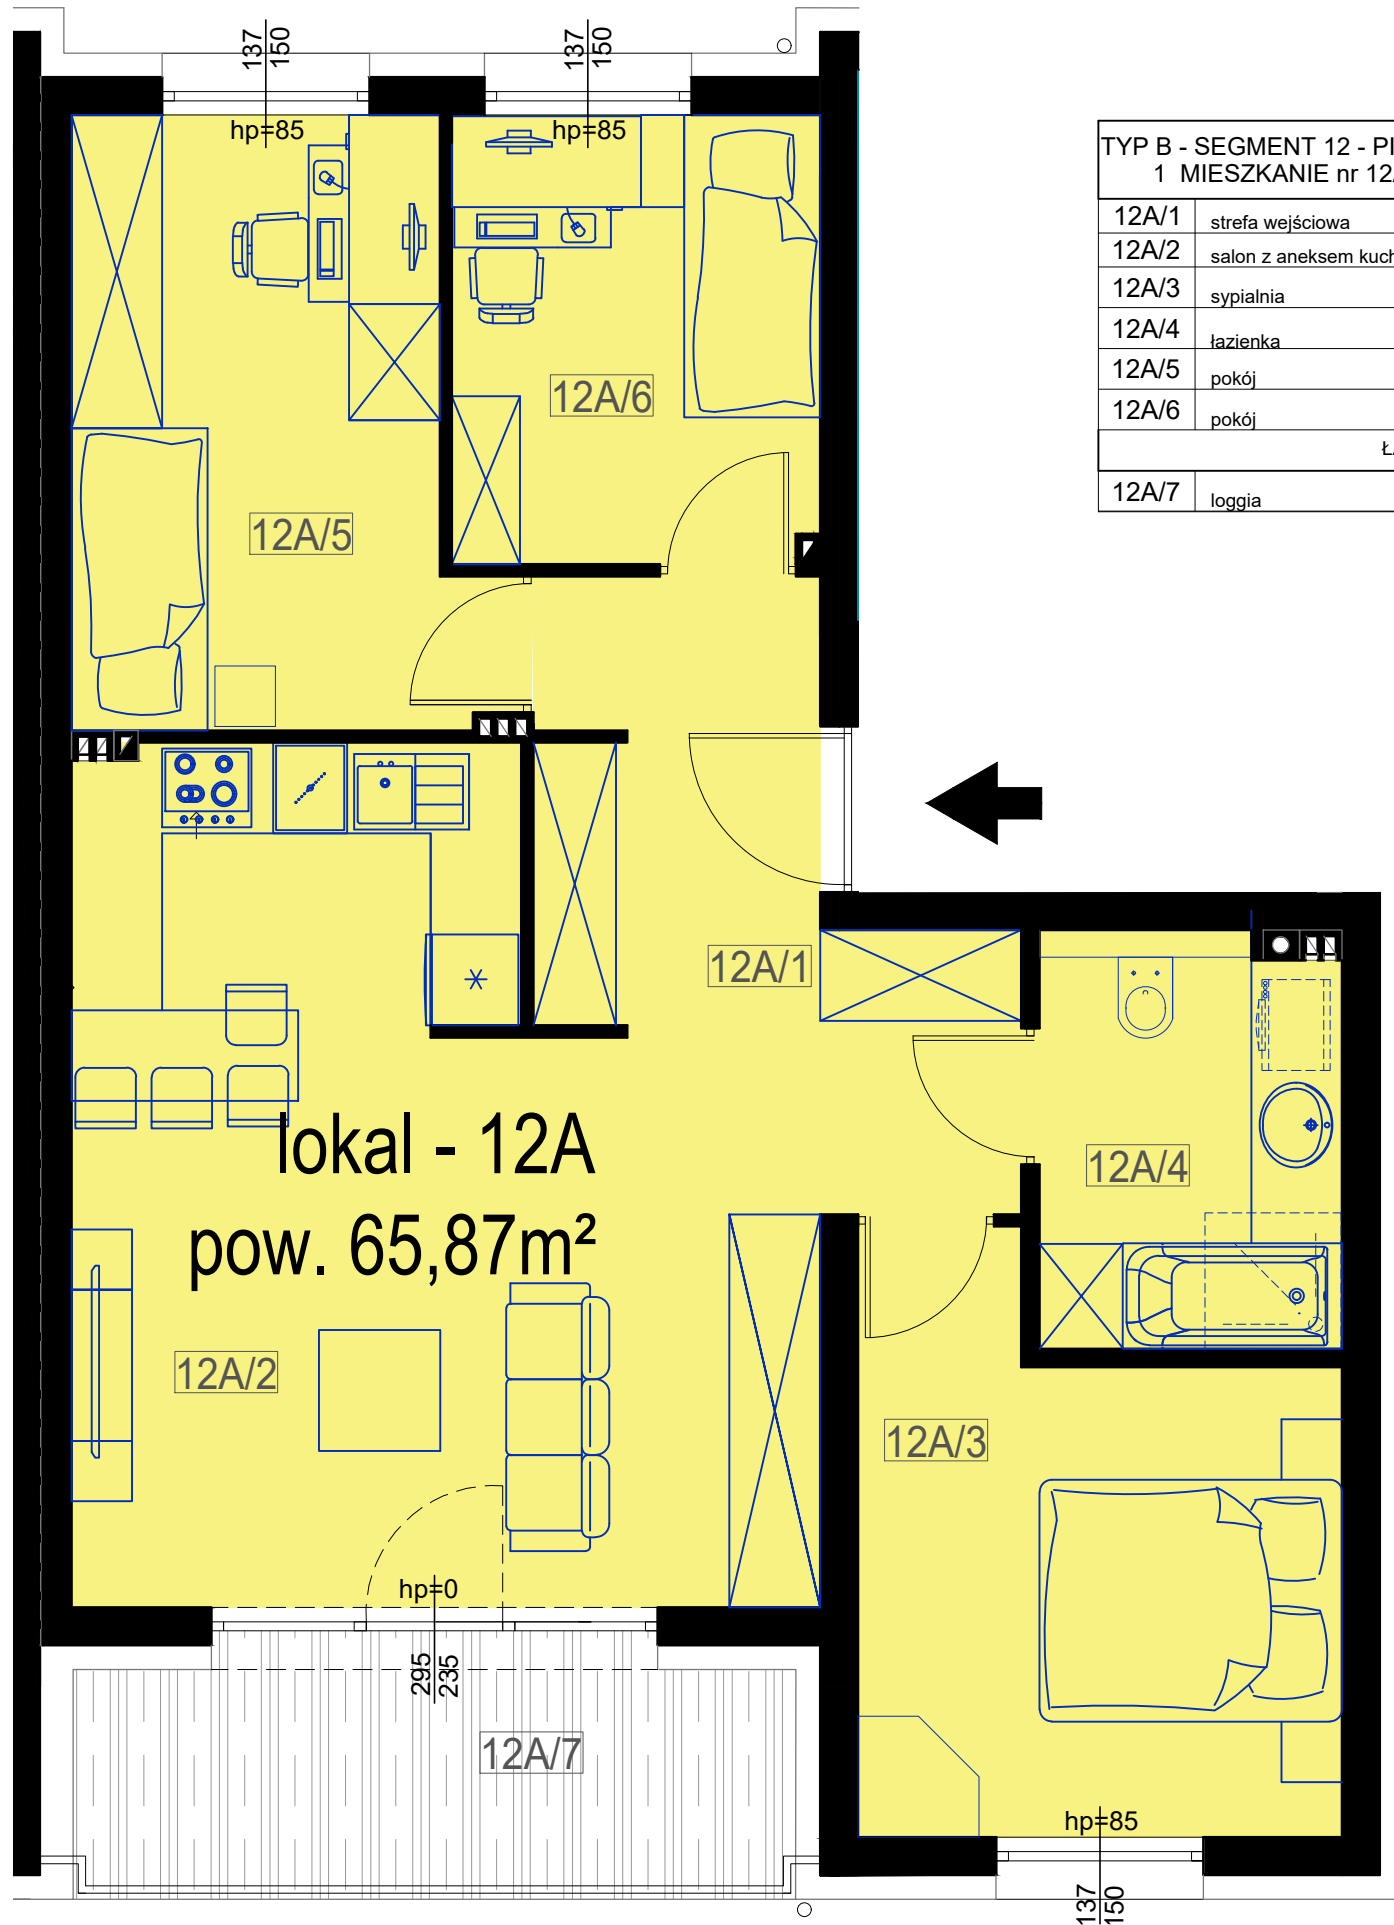

TYP B - SEGMENT 12 - PIĘTRO 1 MIESZKANIE nr 12A [m <sup>2</sup> ]		
12A/1	strefa wejściowa	8.74
12A/2	salon z aneksem kuchennym	23.48
12A/3	sypialnia	10.81
12A/4	łazienka	5.44
12A/5	pokój	10.28
12A/6	pokój	7.12
ŁĄCZNIE:		65.87
12A/7	loggia	7.42

lokal - 12A  
pow. 65,87m<sup>2</sup>

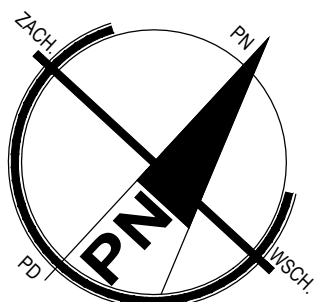

**h.t.architekci sp.j.**

32-600 Oświęcim ul. Stolarska 5  
www.htarchitekci.pl biuro@htarchitekci.pl  
tel. 33 44 58 120, fax. 33 44 58 121 501391826, 600502254