



BUDYNEK 2 - TYP B

2 PIĘTRO - MIESZKANIE 12B

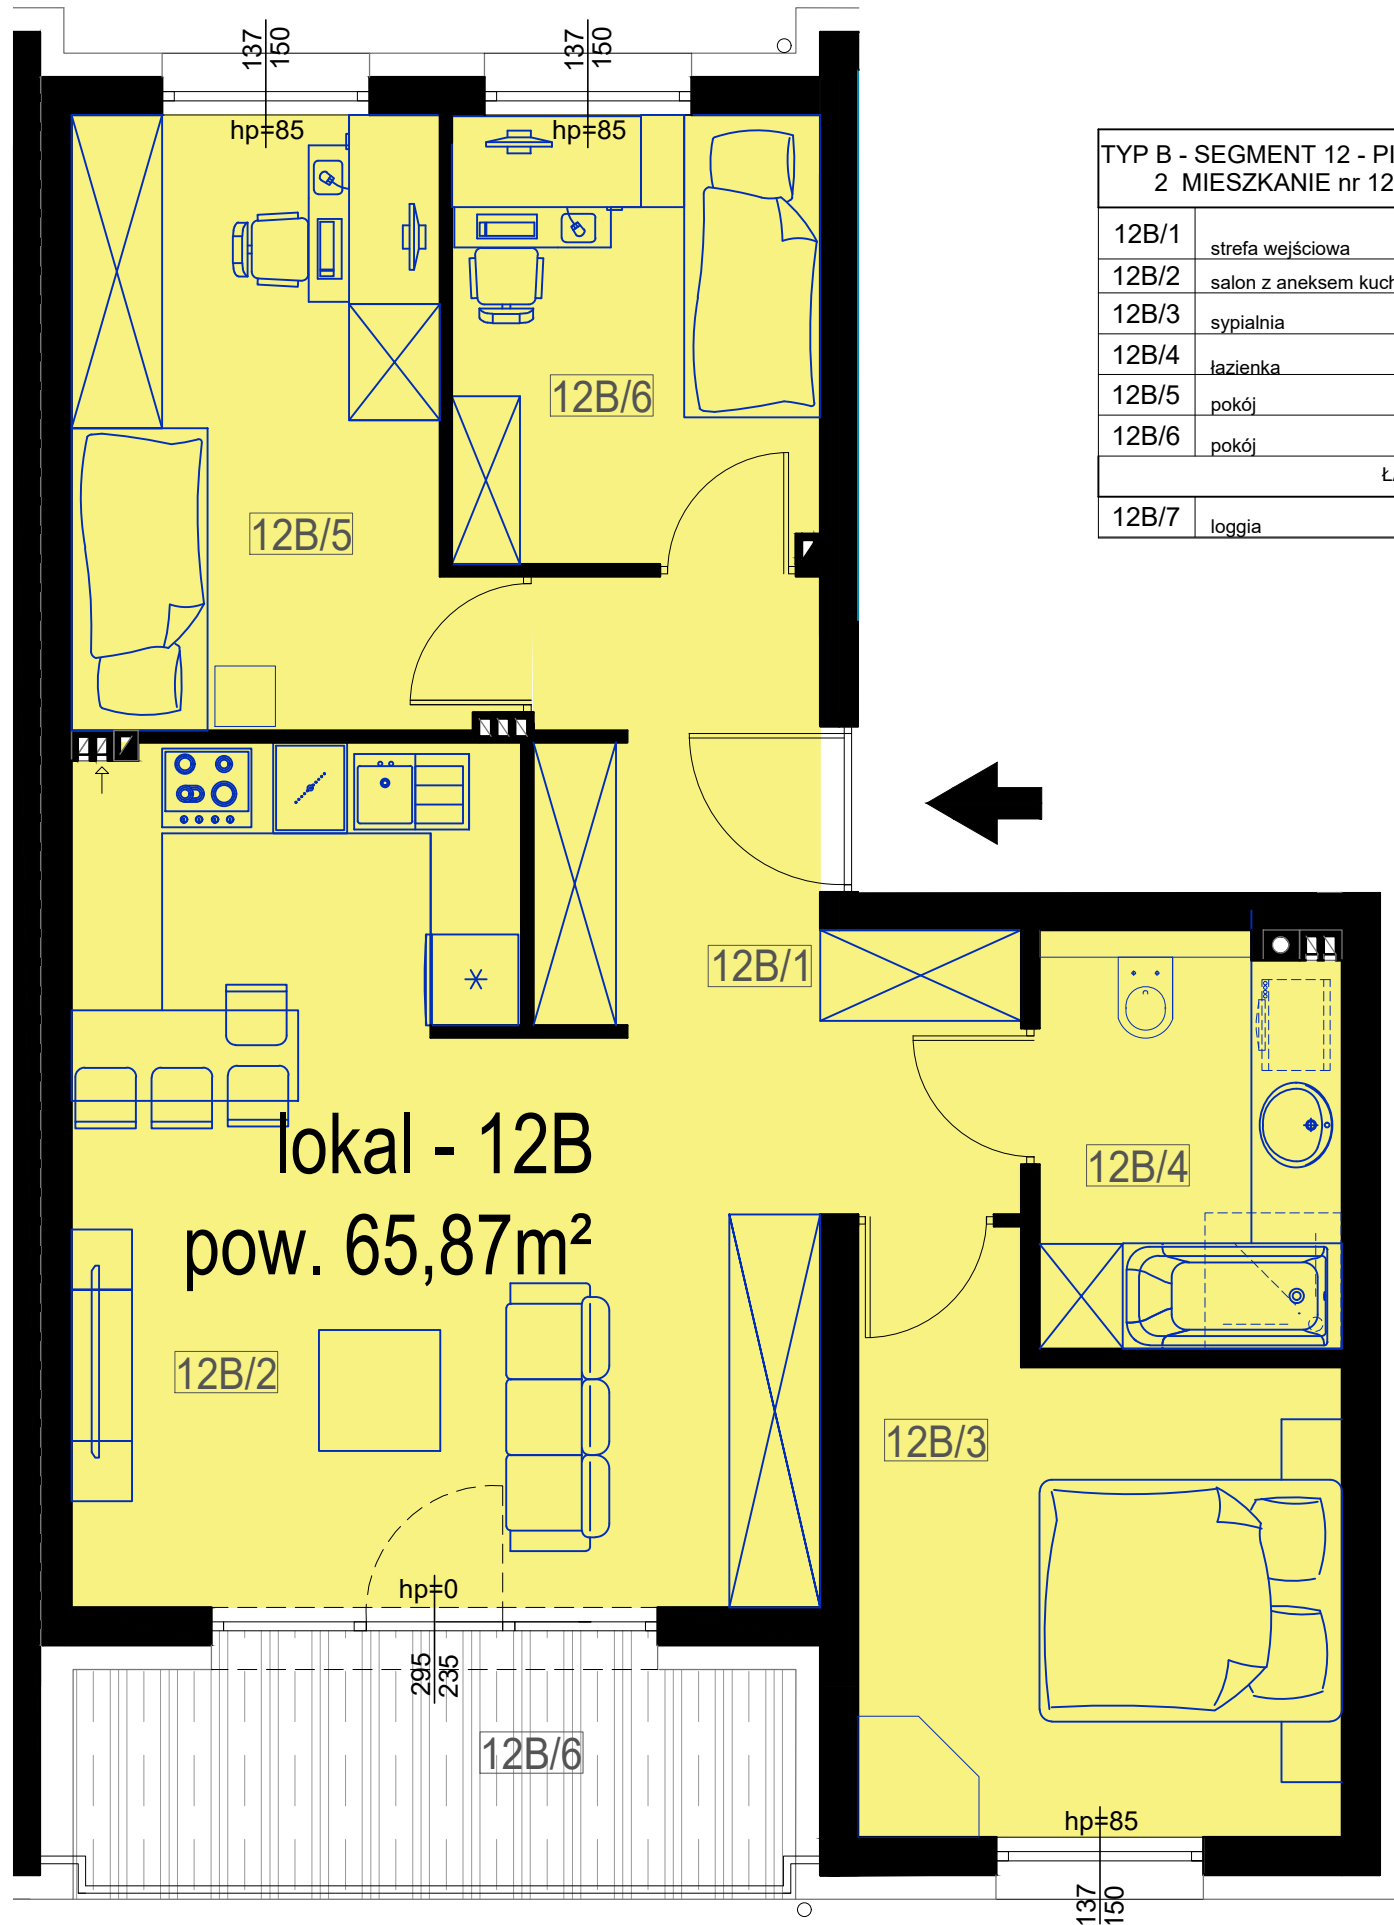

TYP B - SEGMENT 12 - PIĘTRO 2 MIESZKANIE nr 12B [m2]		
12B/1	strefa wejściowa	8,74
12B/2	salon z aneksem kuchennym	23,48
12B/3	sypialnia	10,81
12B/4	łazienka	5,44
12B/5	pokój	10,28
12B/6	pokój	7,12
ŁĄCZNIE:		65,87
12B/7	loggia	7,42

lokal - 12B  
pow. 65,87m<sup>2</sup>

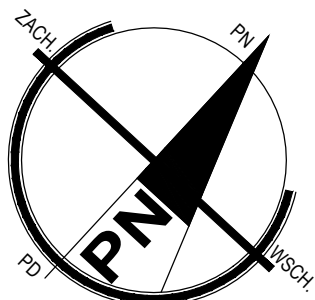

**h.t.architekci sp.j.**

32-600 Oświęcim  
www.htarchitekci.pl

ul. Stolarska 5  
biuro@htarchitekci.pl

tel. 33 44 58 120, fax. 33 44 58 121 501391826, 600502254