



BUDYNEK 2 - TYP B

1 PIĘTRO - MIESZKANIE 7A

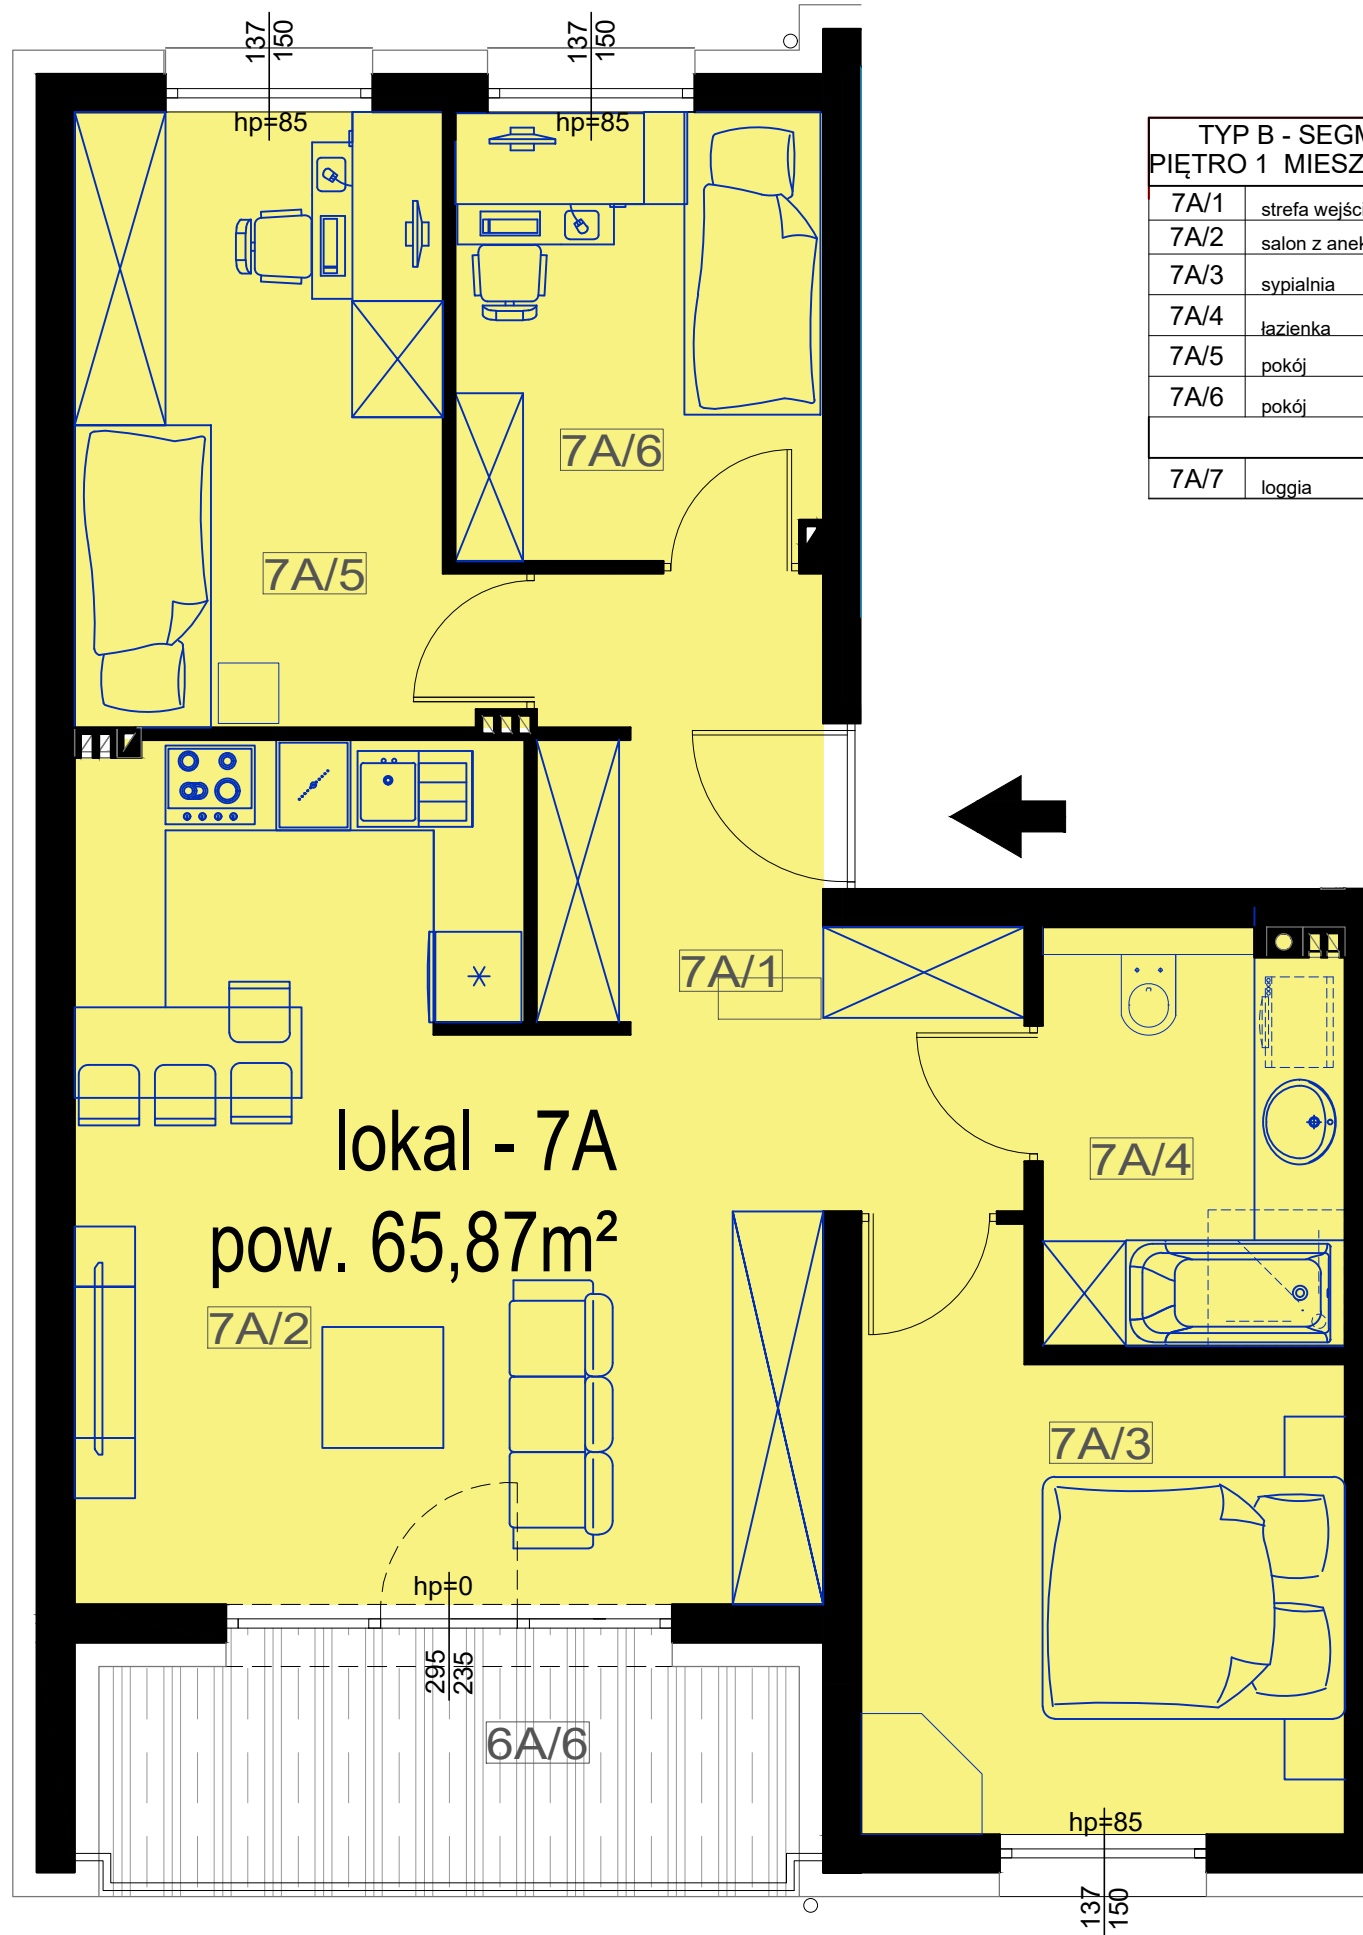

TYP B - SEGMENT 7 - PIĘTRO 1 MIESZKANIE nr 7A [m2]		
7A/1	strefa wejściowa	8.74
7A/2	salon z aneksem kuchennym	23.48
7A/3	sypialnia	10.81
7A/4	łazienka	5.44
7A/5	pokój	10.28
7A/6	pokój	7.12
ŁĄCZNIE:		65.87
7A/7	loggia	7.37

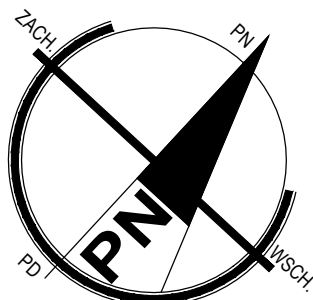

**h.t.architekci sp.j.**

32-600 Oświęcim  
www.htarchitekci.pl

ul. Stolarska 5  
biuro@htarchitekci.pl  
tel. 33 44 58 120, fax. 33 44 58 121 501391826, 600502254