



BUDYNEK 2 - TYP B

1 PIĘTRO - MIESZKANIE 8A

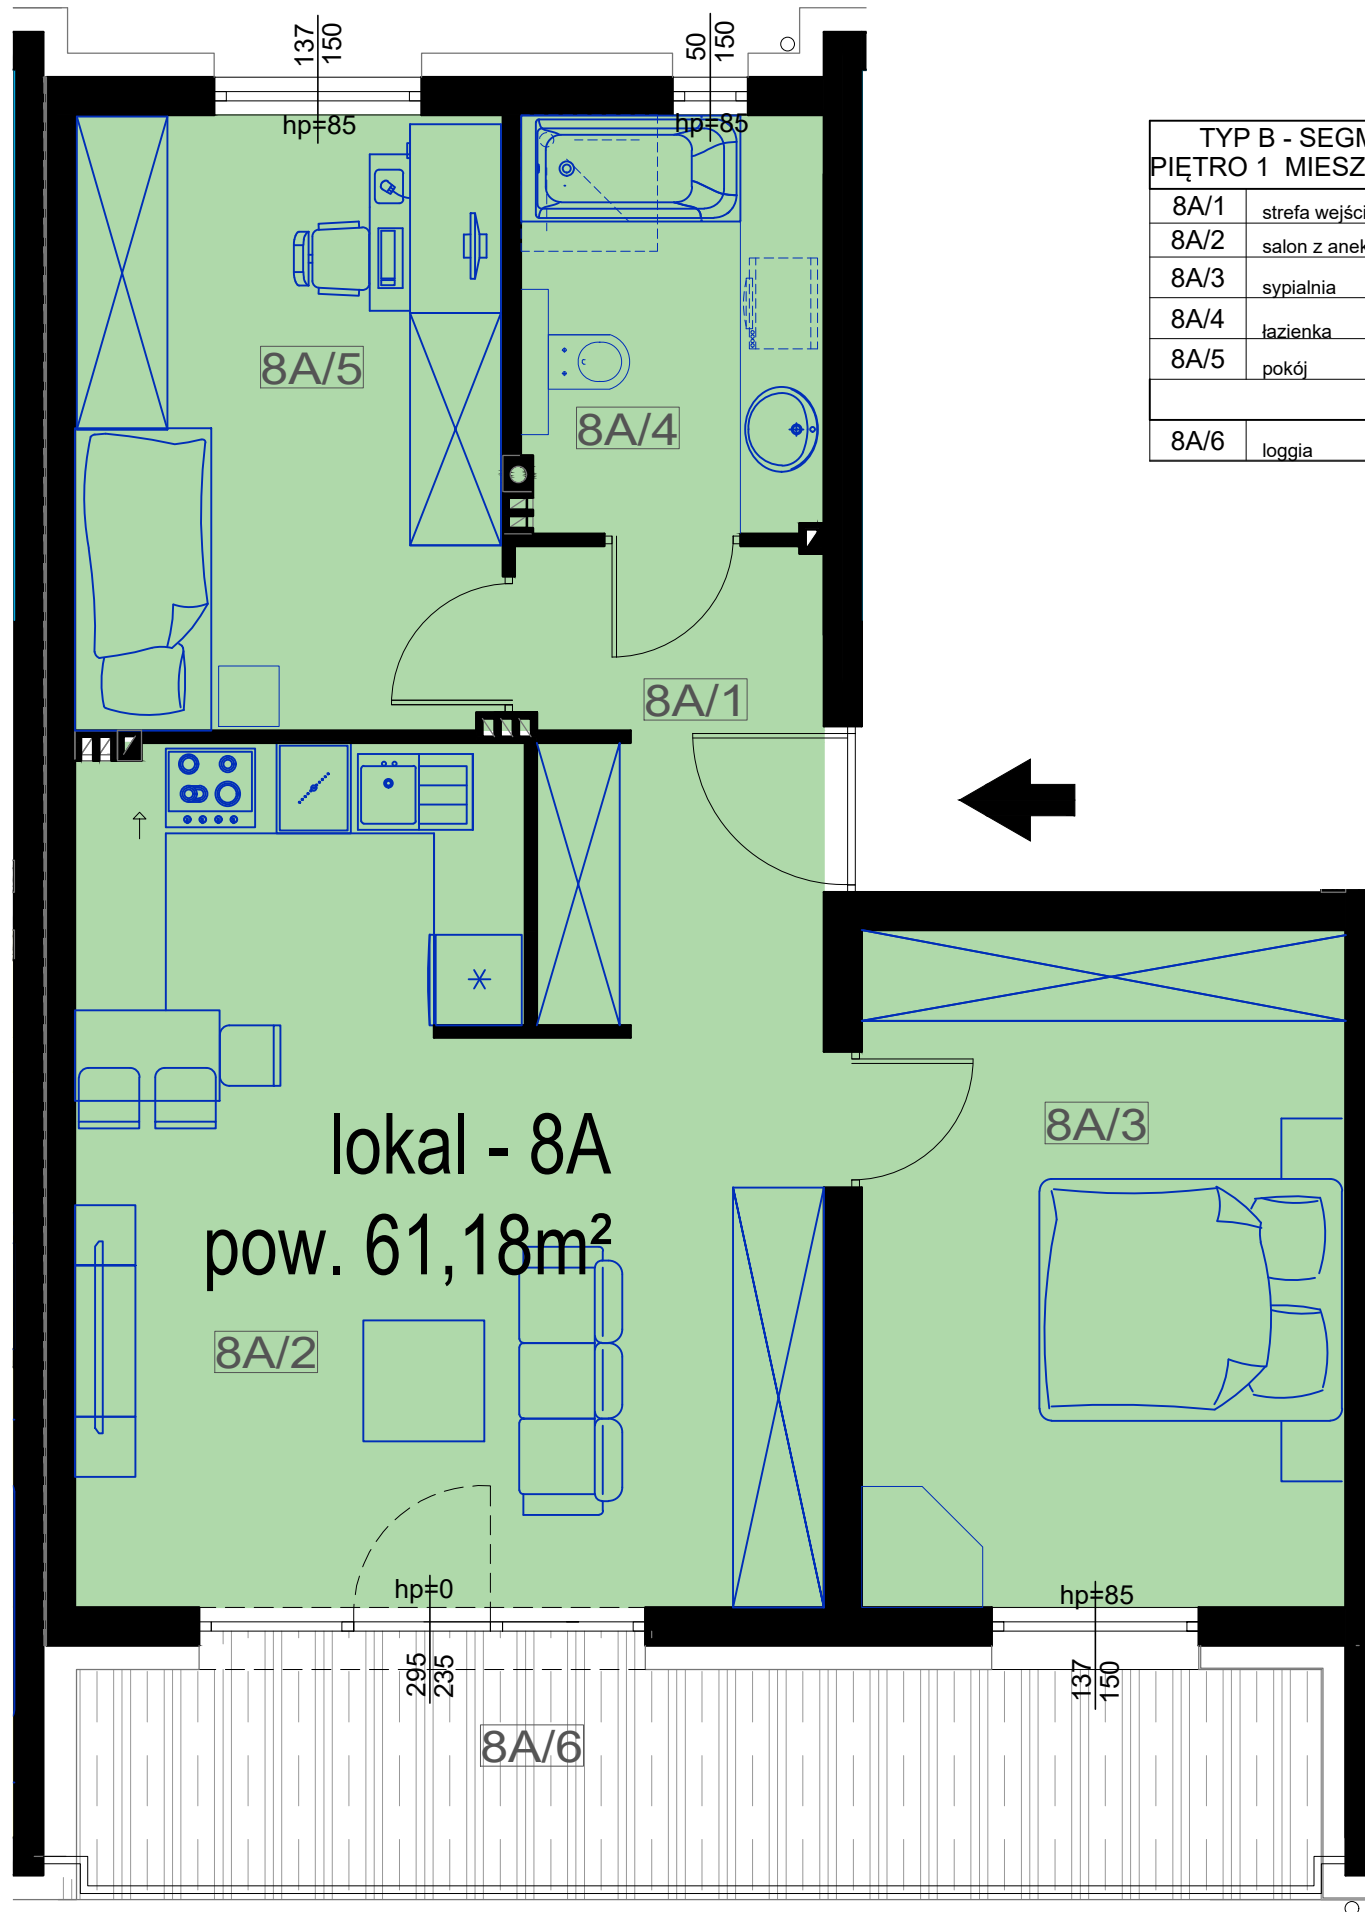

TYP B - SEGMENT 8 - PIĘTRO 1 MIESZKANIE nr 8A [m <sup>2</sup> ]		
8A/1	strefa wejściowa	6.10
8A/2	salon z aneksem kuchennym	24.15
8A/3	sypialnia	14.18
8A/4	łazienka	5.40
8A/5	pokój	11.35
ŁĄCZNIE:		61.18
8A/6	loggia	13.40

lokal - 8A  
pow. 61,18m<sup>2</sup>

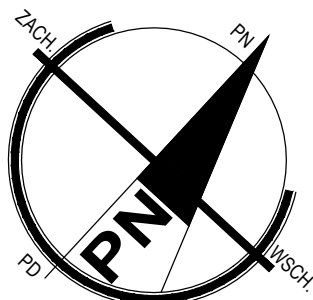

**h.t.architekci sp.j.**

32-600 Oświęcim  
www.htarchitekci.pl

ul. Stolarska 5  
biuro@htarchitekci.pl

tel. 33 44 58 120, fax. 33 44 58 121 501391826, 600502254