



BUDYNEK 2 - TYP B

2 PIĘTRO - MIESZKANIE 8B

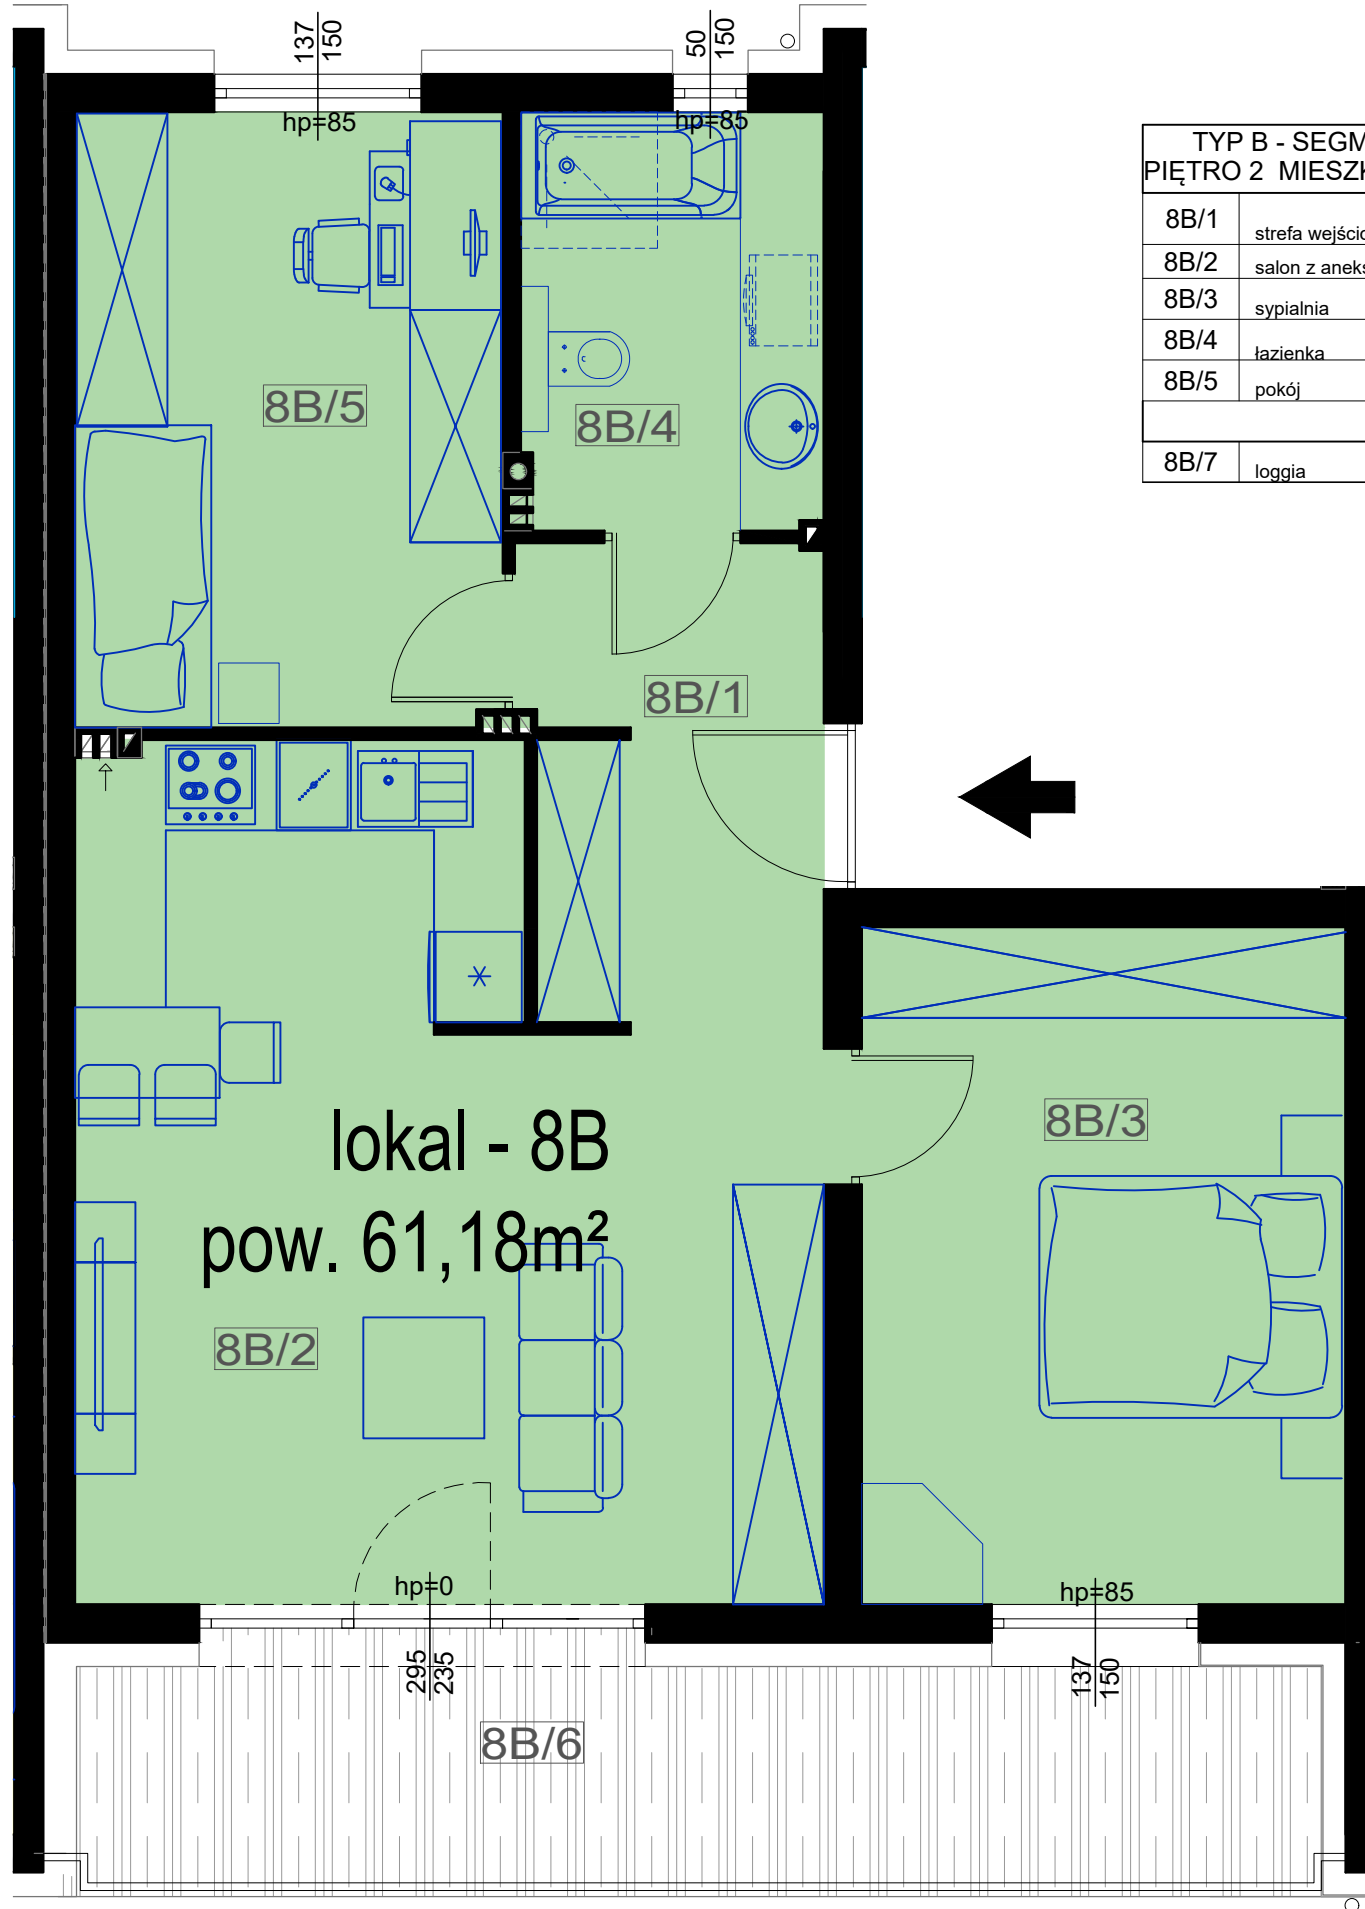

TYP B - SEGMENT 8 - PIĘTRO 2 MIESZKANIE nr 8B [m2]		
8B/1	strefa wejściowa	6.10
8B/2	salon z aneksem kuchennym	24.15
8B/3	sypialnia	14.18
8B/4	łazienka	5.40
8B/5	pokój	11.35
ŁĄCZNIE:		61.18
8B/7	loggia	13.40

lokal - 8B
pow. 61,18m²

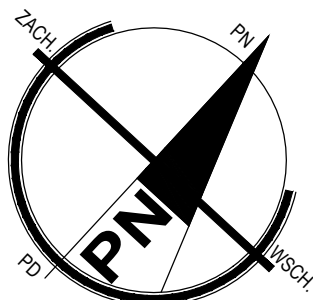

h.t.architekci sp.j.

32-600 Oświęcim
www.htarchitekci.pl

ul. Stolarska 5
biuro@htarchitekci.pl

tel. 33 44 58 120, fax. 33 44 58 121 501391826, 600502254