



BUDYNEK 2 - TYP B

1 PIĘTRO - MIESZKANIE 9A

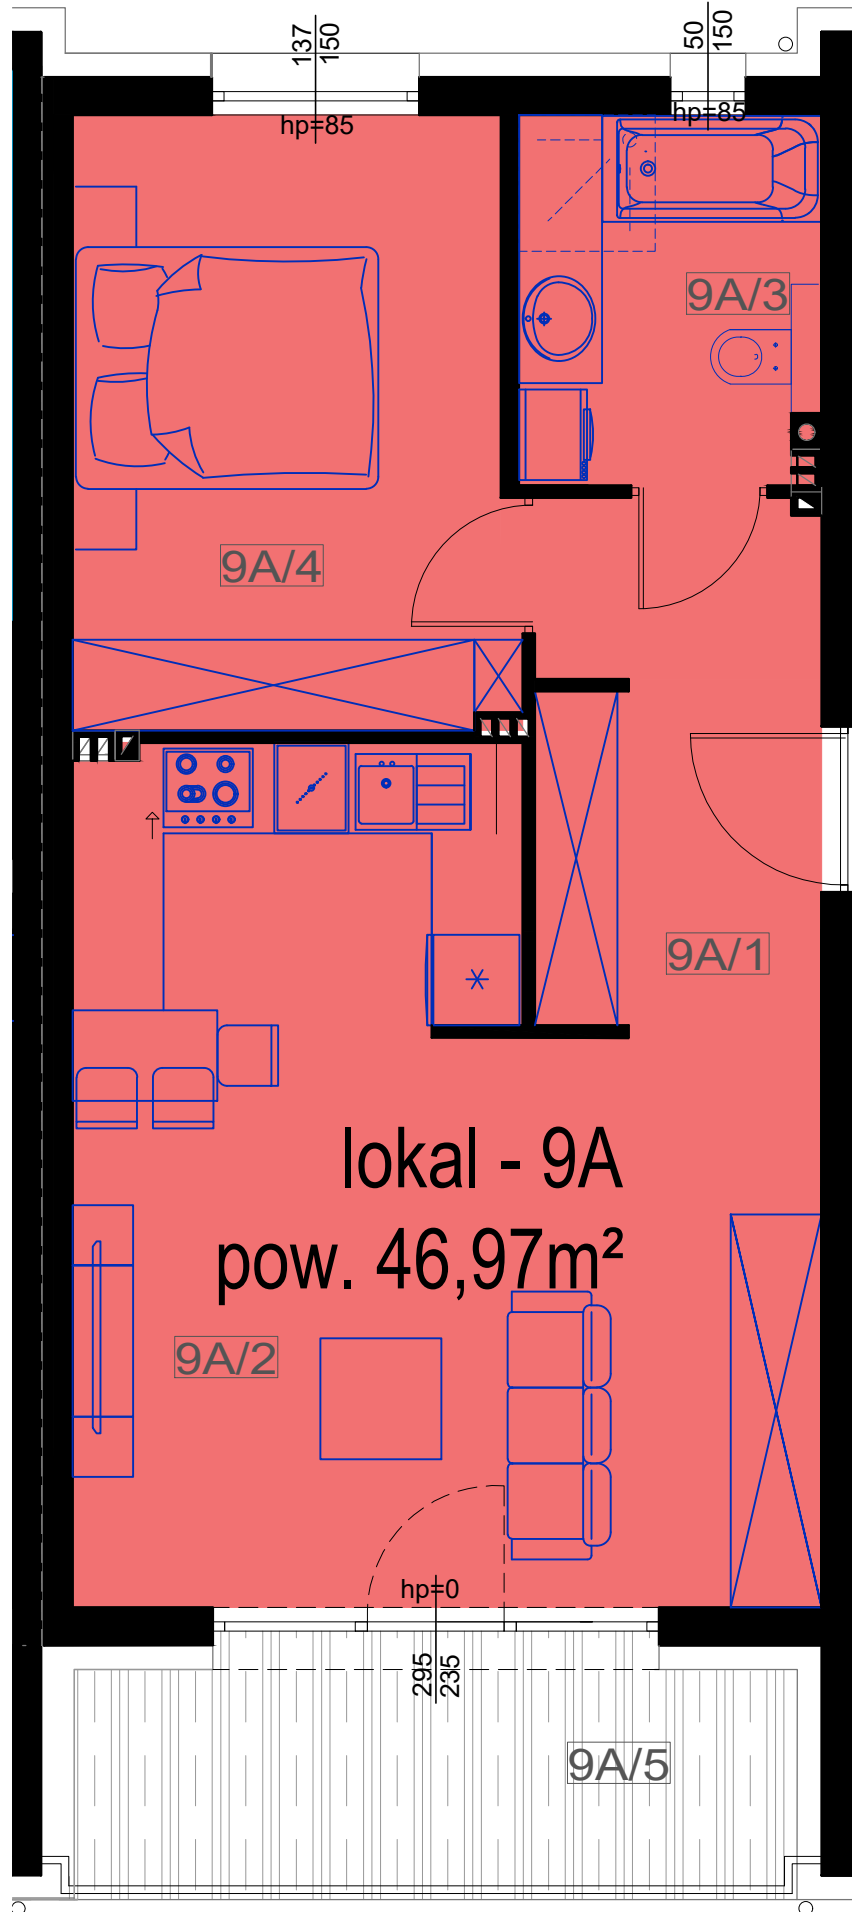

TYP B - SEGMENT 9 - PIĘTRO 1 MIESZKANIE nr 9A [m ²]		
9A/1	strefa wejściowa	6.56
9A/2	salon z aneksem kuchennym	24.15
9A/3	łazienka	4.71
9A/4	pokój	11.55
ŁĄCZNIE:		46.97
9A/5	loggia	7.42

lokal - 9A
pow. 46,97m²

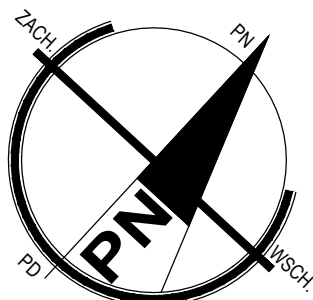

h.t.architekci sp.j.

32-600 Oświęcim
www.htarchitekci.pl

ul.Stolarska 5
biuro@htarchitekci.pl
tel. 33 44 58 120, fax. 33 44 58 121 501391826, 600502254