



BUDYNEK 2 - TYP B

2 PIĘTRO - MIESZKANIE 9B

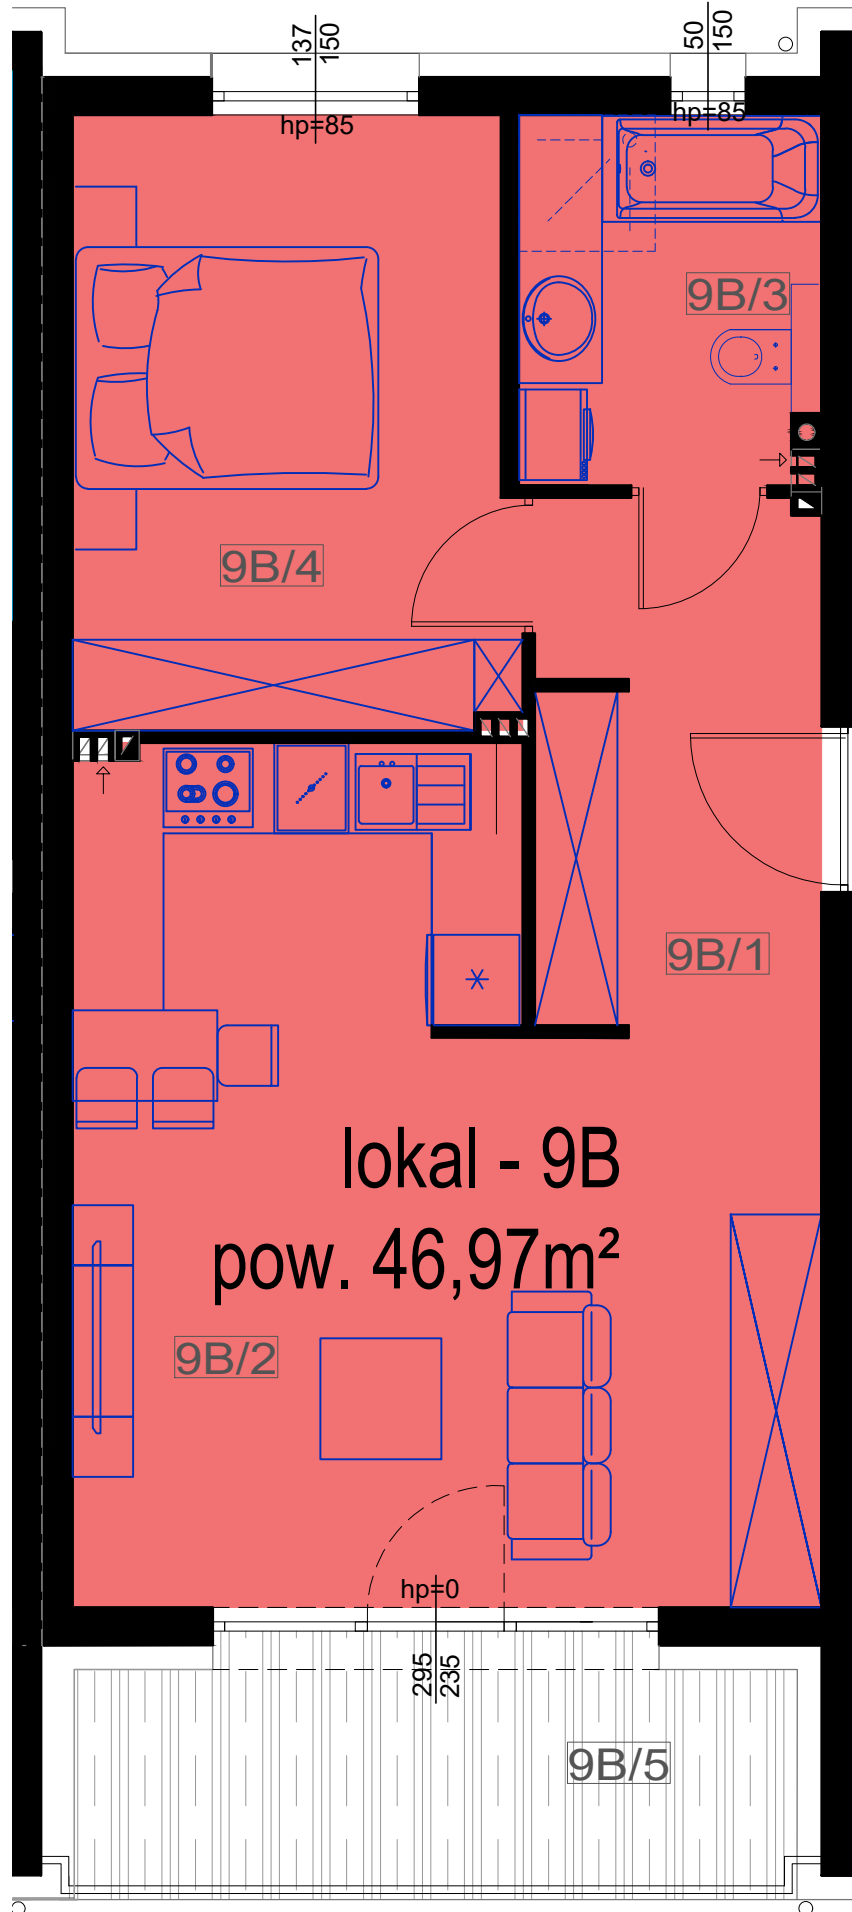

TYP B - SEGMENT 9 - PIĘTRO 2 MIESZKANIE nr 9B [m2]		
9B/1	strefa wejściowa	6,56
9B/2	salon z aneksem kuchennym	24,15
9B/3	łazienka	4,71
9B/4	pokój	11,55
ŁĄCZNIE:		46,97
9B/5	loggia	7,42

lokal - 9B  
pow. 46,97m<sup>2</sup>

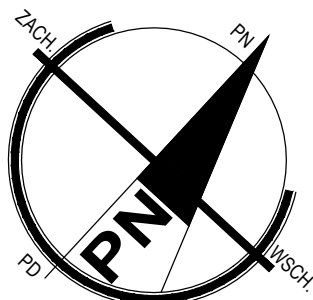

**h.t.architekci sp.j.**

32-600 Oświęcim  
www.htarchitekci.pl

ul.Stolarska 5  
biuro@htarchitekci.pl  
tel. 33 44 58 120, fax. 33 44 58 121 501391826, 600502254